
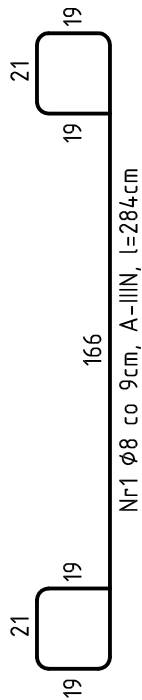


## A-A 1:20

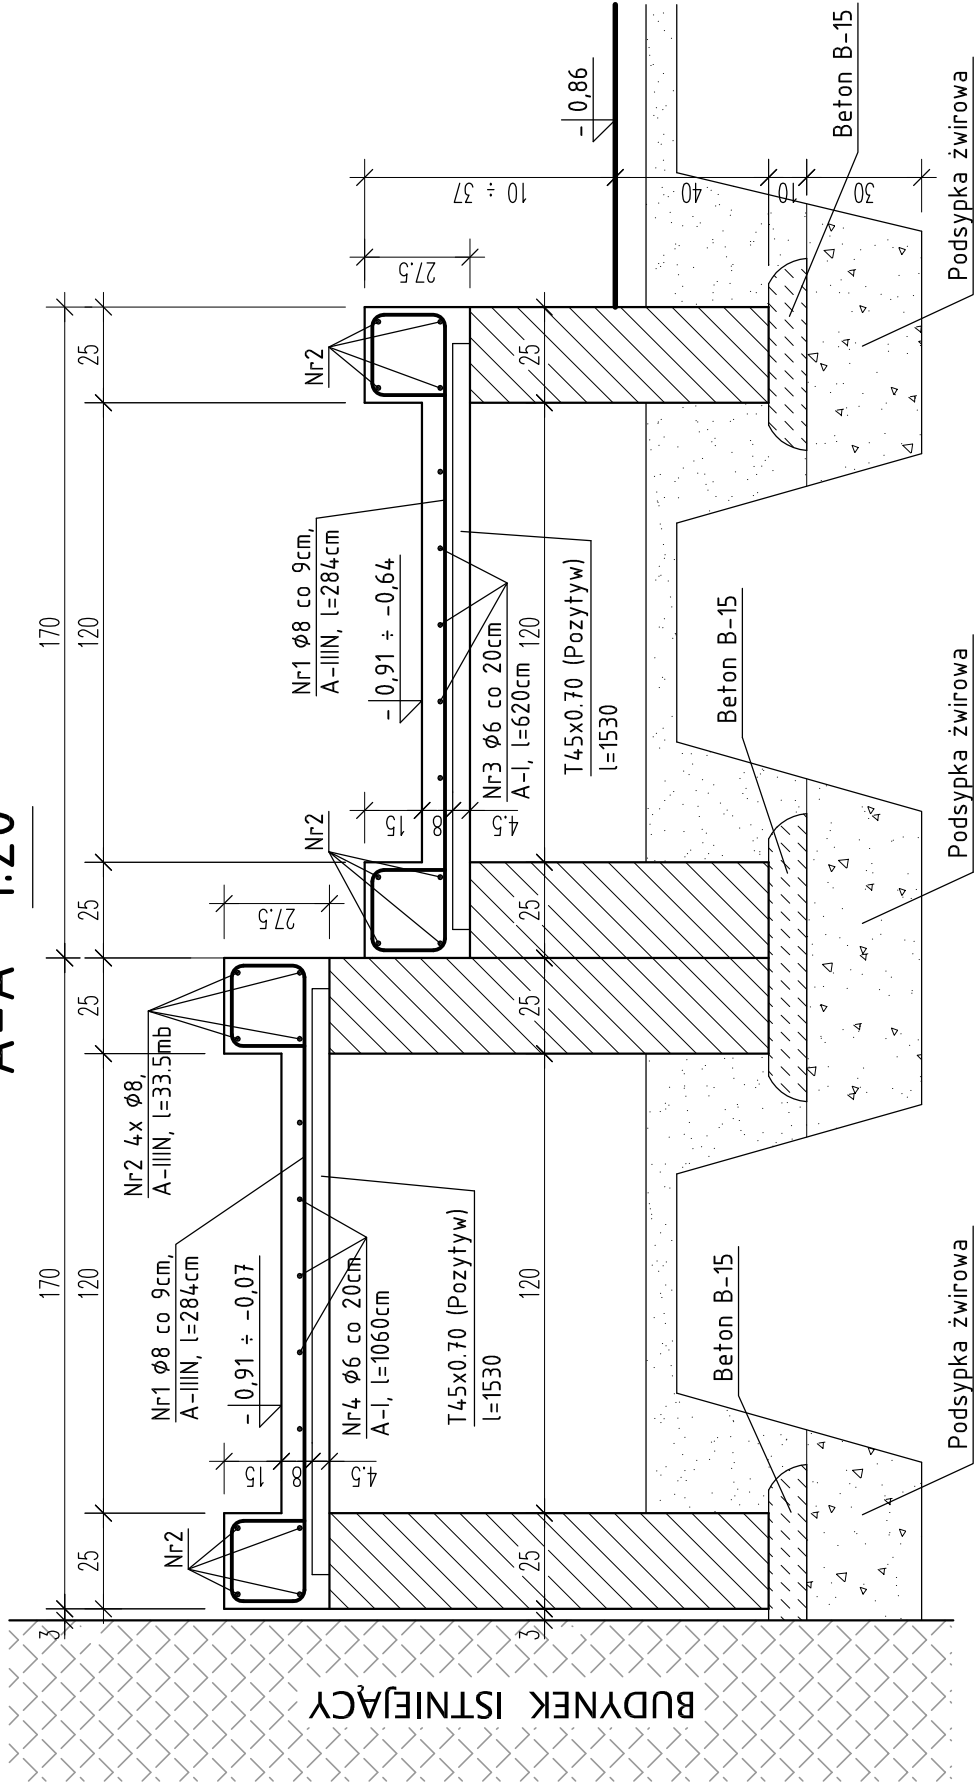

ZESTAWIENIE STALI ZBROJENIOWEJ						
Nr pręta	średnica	długość	liczba w 1 elemencie	liczba ogólna	długość ogólna	
					ST3S-b	RB 500W
					ø6	ø8
	mm	m	szt.	szt.	m	m
1	8	2,84	187	187		531,1
2	8	33,50	4	4		134,0
3	8	6,20	5	5	31,0	
4	6	10,60	5	5	53,0	
długość ogólna						665,1
masa 1m pręta						0,395
masa prętów wg średnic						262,7
masa prętów wg gat.stali						262,7
masa całkowita prętów						281,3

# ROZBUDOWA PARTII WEJŚCIOWEJ REMONT WYPOŻYCZALNI

PRACOWNIA PROJEKTOWA "FORSTYL"		
Piła, ul. Okrzei 14	tel. kom. 0609 550 079; 076 351 71 18	
OBIEKT:	POWIATOWA I MIEJSKA BIBLIOTEKA PUBLICZNA	
ADRES:	Piła, ul. Buczka 14, działka nr 207/3	
INWESTOR:	Powiatowa i Miejska Biblioteka Publiczna, Piła, ul. Buczka 14	
NAZWA RYSUNKU:	RAMPA – PRZEKRÓJ A–A	
PROJEKTOWAŁ:	<div>mgr inż. ADAM PODWIKA</div> <div>uprawnienia budowlane do projektowania w specjalności konstrukcyjnej bez ograniczeń</div> <div>WKP/0219/POOK/07</div>	
		DATA: 04.2010
		SKALA: 1:20
		NR RYS: 14