




SZCZEGÓŁY KONSTRUKCYJNE NAWIERZCHNI JEZDNYCH

konstr. 2 płyty ażurowe

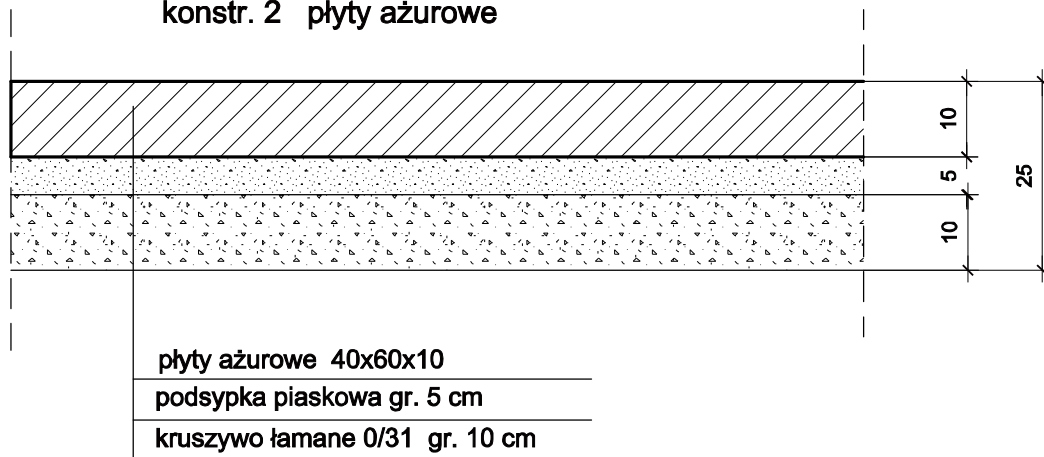

konstr. 3 kostka betonowa 8 cm

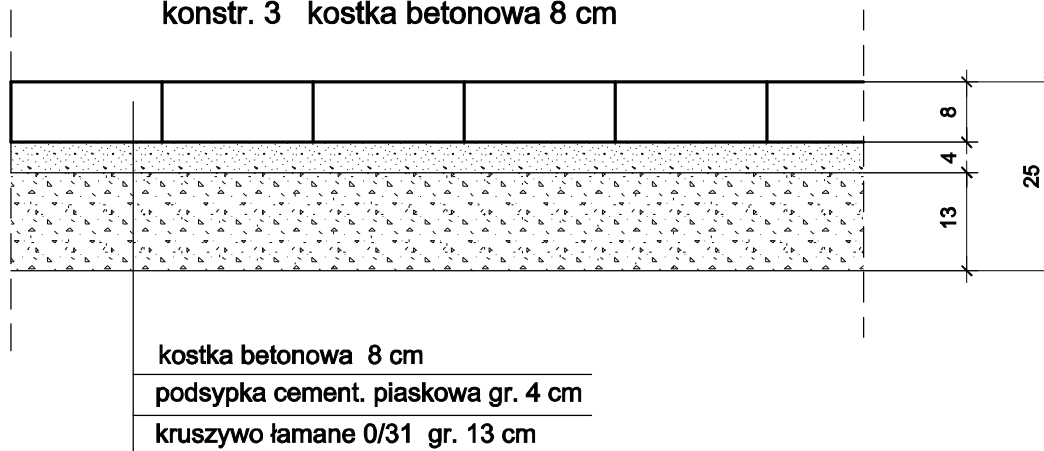

	Biuro Usług Projektowych "Kompil" 64-920 Piła, ul. Szermentowskiego 16 67 212 76 23 608 592 824		Rys. nr 2.2.
	PROJEKT REMONT ISTN. NAWIERZCHNI		
INWESTOR	Powiatowa i Miejska Biblioteka Publiczna 64-920 Piła, ul. M. Buczka 14		
TYTUŁ RYSUNKU	SZCZEGÓŁY KONSTR. JEZDNI	skala 1:10	
PROJEKTANT	mgr inż. Czesław Choraży Nr upraw. NN-8345/430/81	podpis	data: