


## inwentaryzacja od strony projektowanej windy

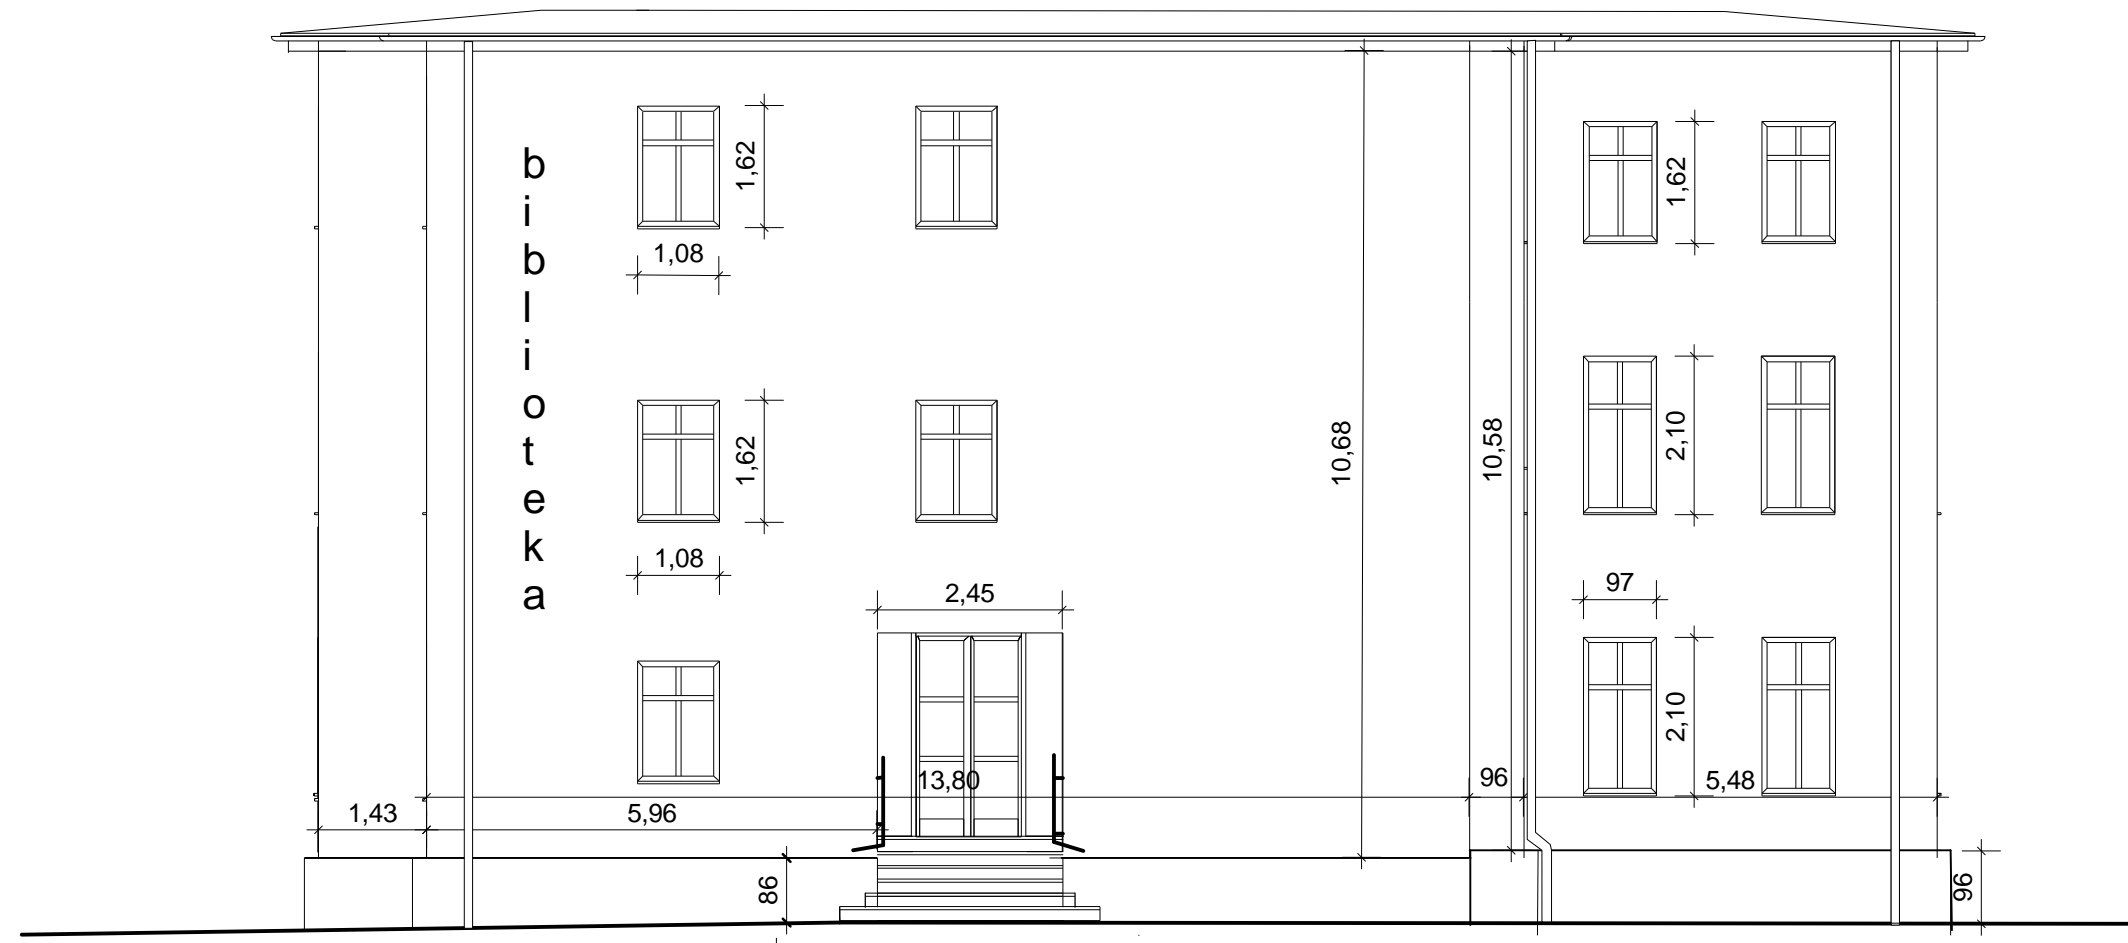

Projekt:	Kolorystyka i docieplenie elewacji 64-920 Piła, Buczka 14
Inwestor:	Powiatowa i Miejska Biblioteka Publiczna w Pile im. Pantaleona Szumana w Pile
Architekt:	JB Usługi Projektowe Jarosław Bukowski 64-920 Piła - Dunikowskiego 13
Elewacja od projektowanej windy - inwentaryzacja	
Skala:	1 : 100   Data: 2012-04-17
inż. arch. Karol Bukowski	