


elewacja od strony podjazdu dla niepełnosprawnych - inwentaryzacja

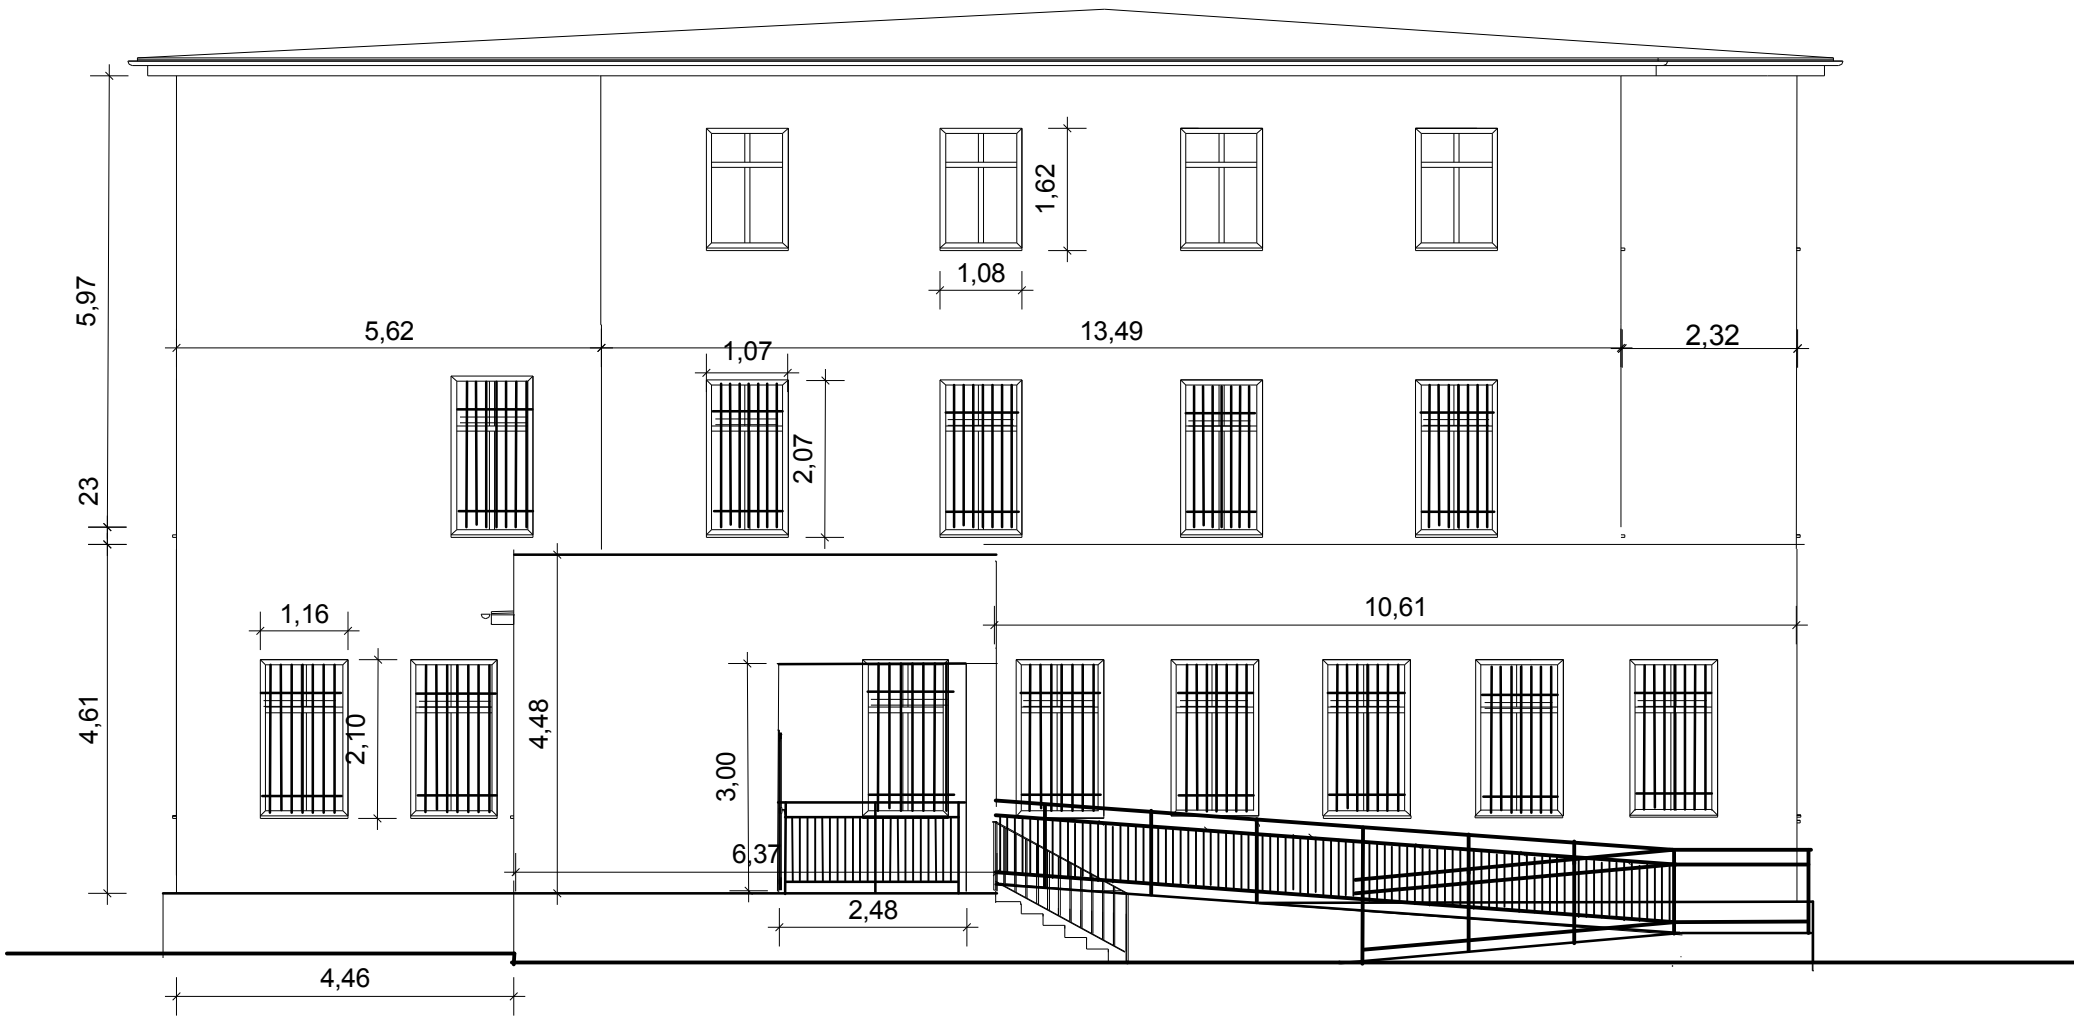

Projekt:	Kolorystyka i docieplenie elewacji 64-920 Piła, Buczka 14		
Inwestor:	Powiatowa i Miejska Biblioteka Publiczna w Pile im. Pantaleona Szumana w Pile		
Architekt:	JB Usługi Projektowe Jarosław Bukowski 64-920 Piła - Dunikowskiego 13		
Elewacja od strony podjazdu - inwentaryzacja	rys nr 4		
Skala:	1 : 100	Data:	2012-04-17
inż. arch. Karol Bukowski			