


inwentaryzacja elewacji od ulicy

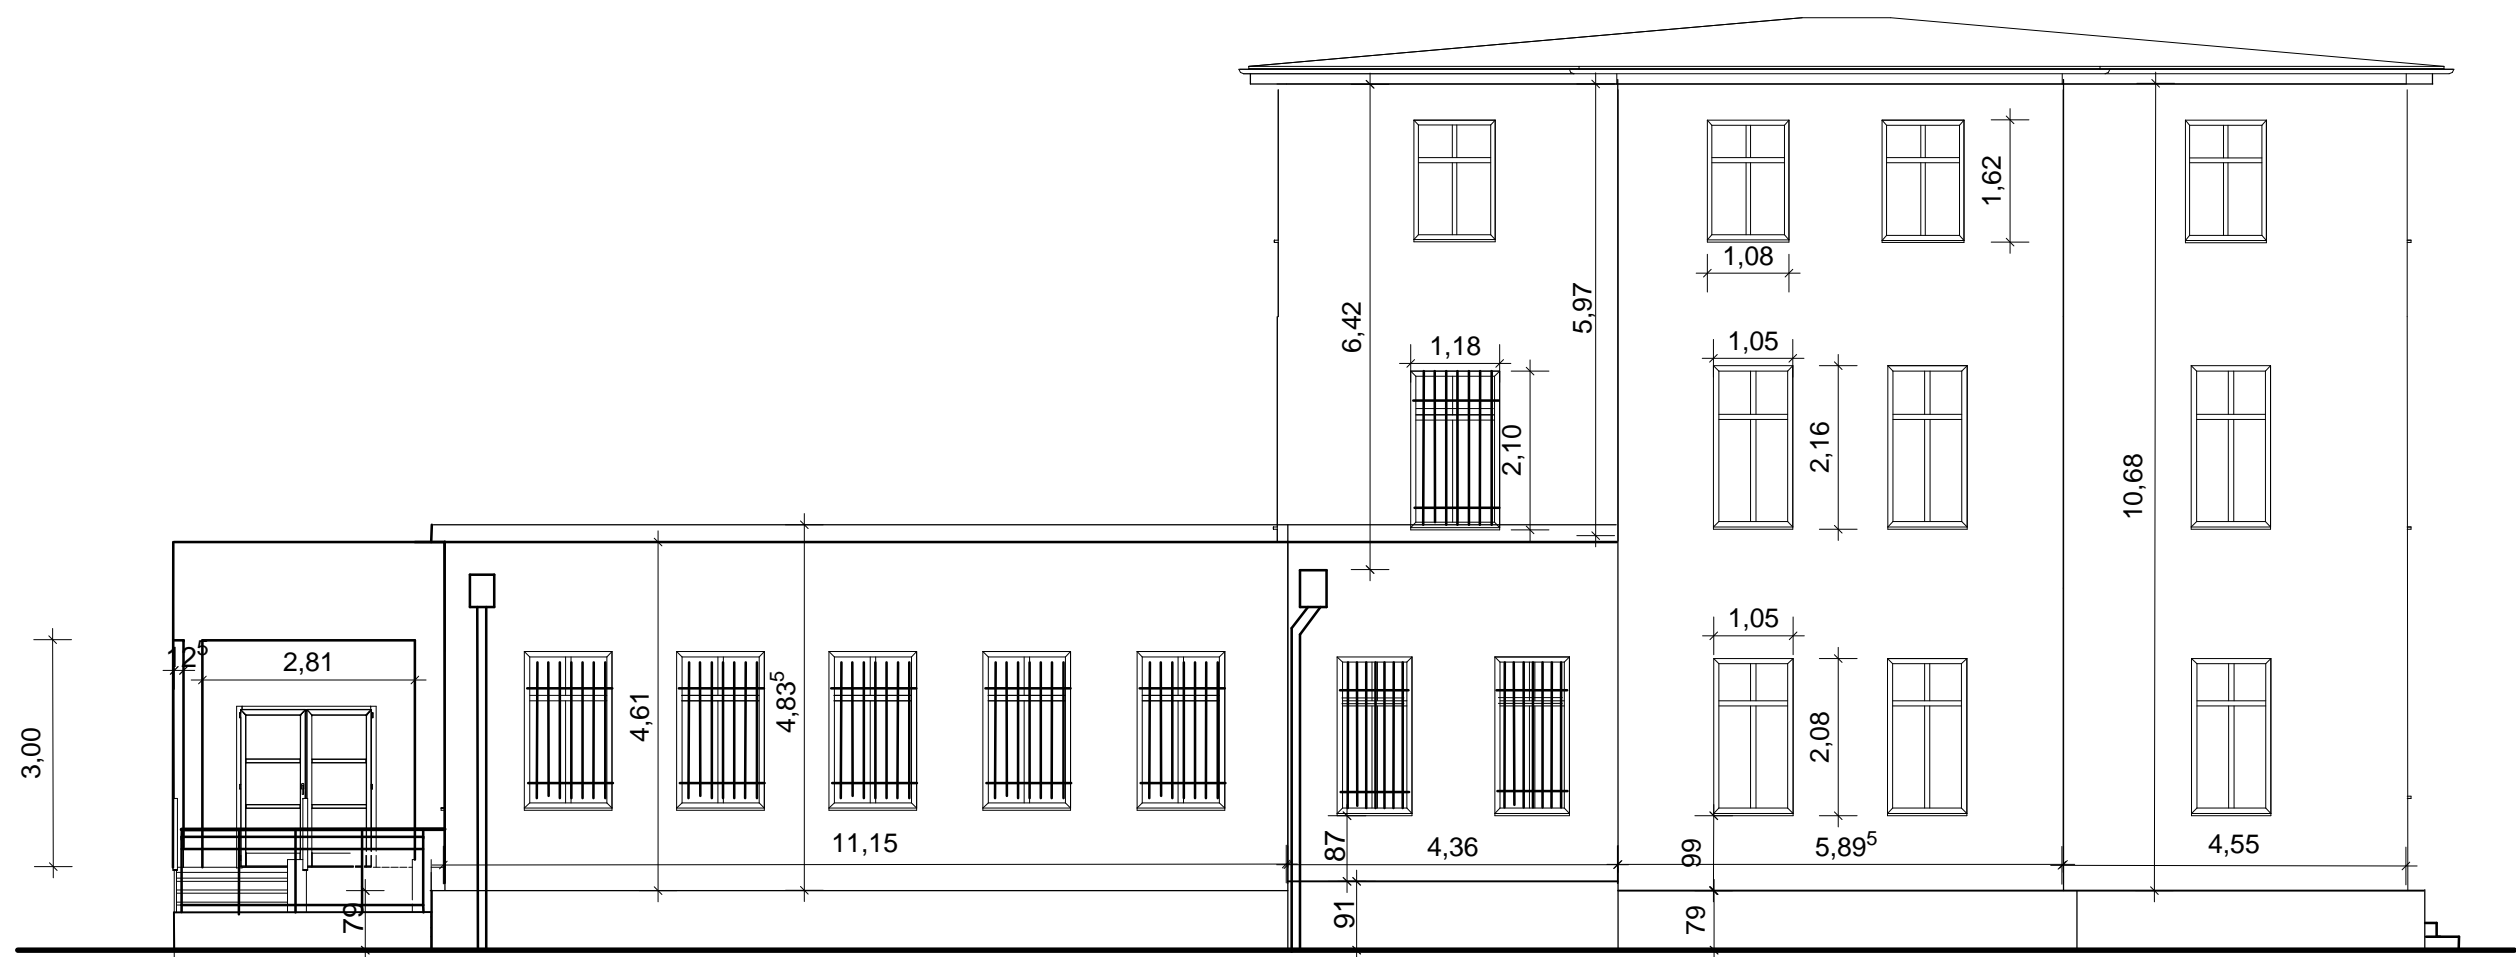

Projekt: Kolorystyka i docieplenie elewacji 64-920 Piła, Buczka 14	
Inwestor: Powiatowa i Miejska Biblioteka Publiczna w Pile im. Pantaleona Szumana w Pile	
Architekt: JB Usługi Projektowe Jarosław Bukowski 64-920 Piła - Dunikowskiego 13	
Elewacja od ulicy - inwentaryzacja	
Skala: 1 : 100	Data: 2012-04-17
inż. arch. Karol Bukowski	