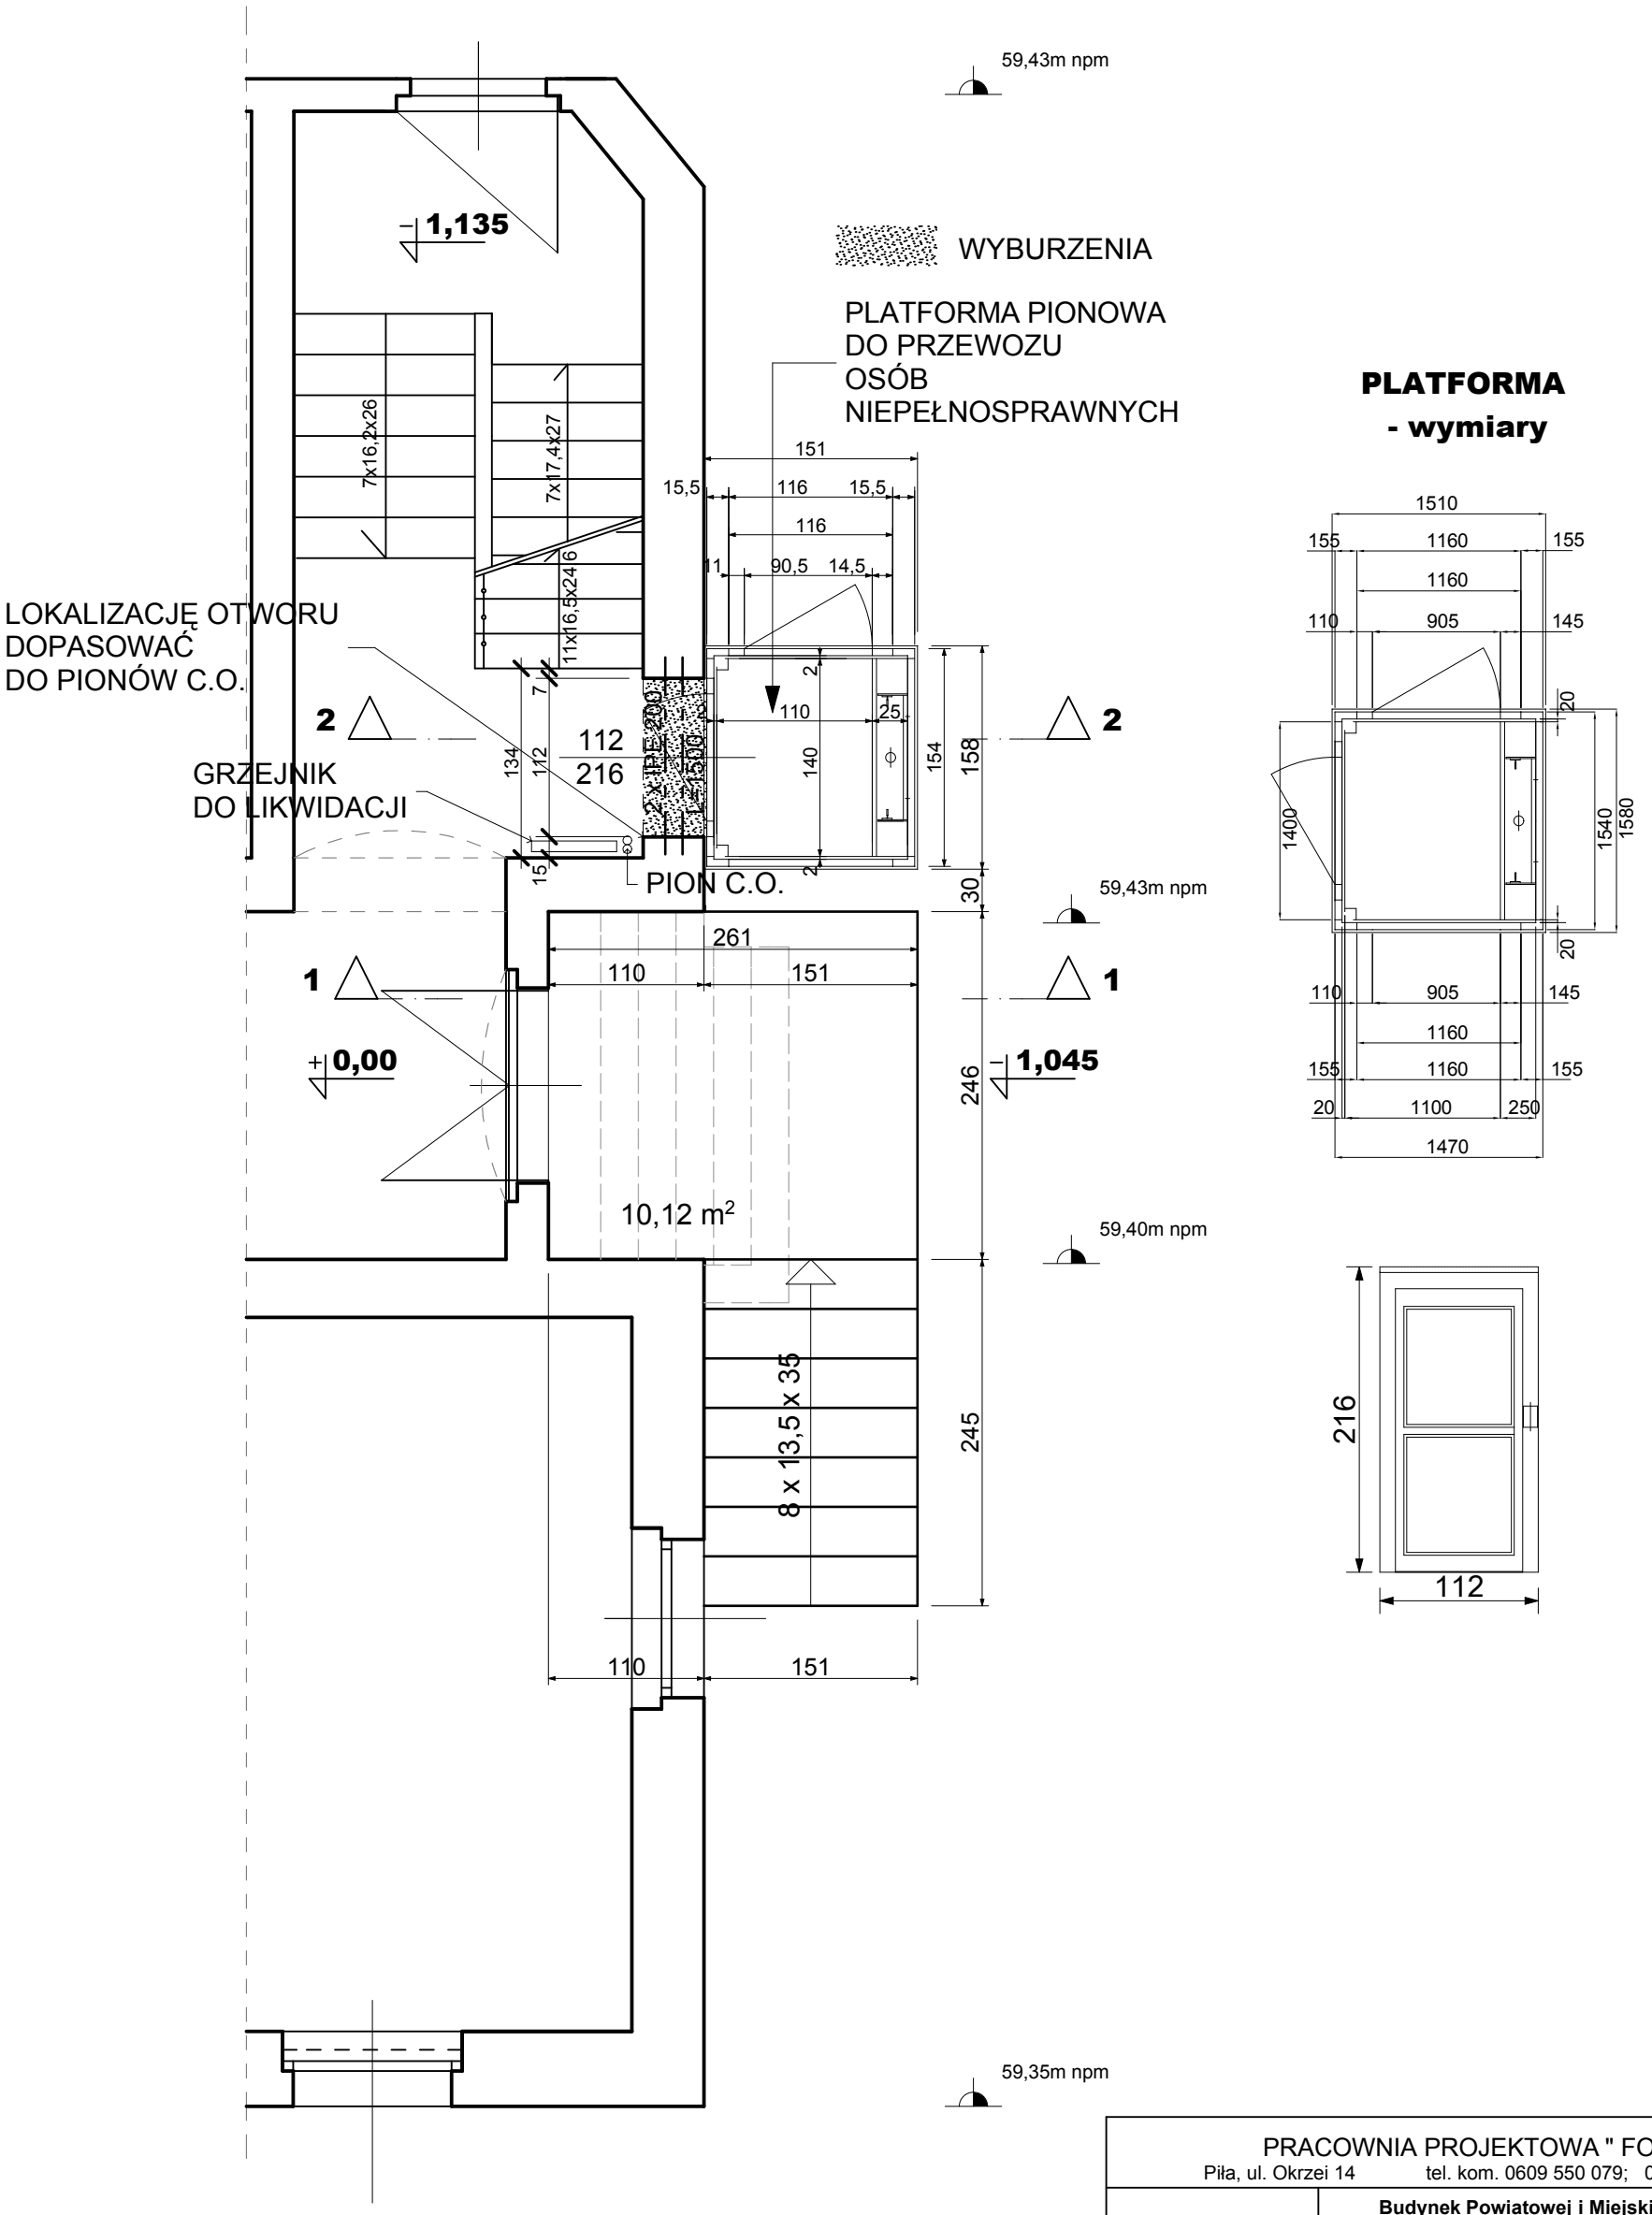

PLATFORMA
- wymiary

PRACOWNIA PROJEKTOWA " FORSTYL" Piła, ul. Okrzei 14 tel. kom. 0609 550 079; 067 351 71 18	
OBIEKT:	**Budynek Powiatowej i Miejskiej Biblioteki Publicznej w Pile** **PARTIA WEJŚCIOWA OD STRONY WSCH.** **Z PIONOWYM URZĄDZENIEM PLATFORMOWYM**
ADRES:	Piła, ul. Buczka 14, działka nr 207/3
INWESTOR:	POWIATOWA i MIEJSKA BIBLIOTEKA PUBLICZNA w Pile
NAZWA RYSUNKU:	**RZUT PARTERU**
PROJEKTOWAŁ: mgr inż. arch. Tadeusz Tylka Nr upr. NN 8345/474/81 techn. Danuta Badzińska Nr upr. GP-7342/1744/93 w zakresie ograniczonym	DATA: 04.2011 SKALA: 1:50 NR RYS: 2