



# DACH ISTNIEJĄCY

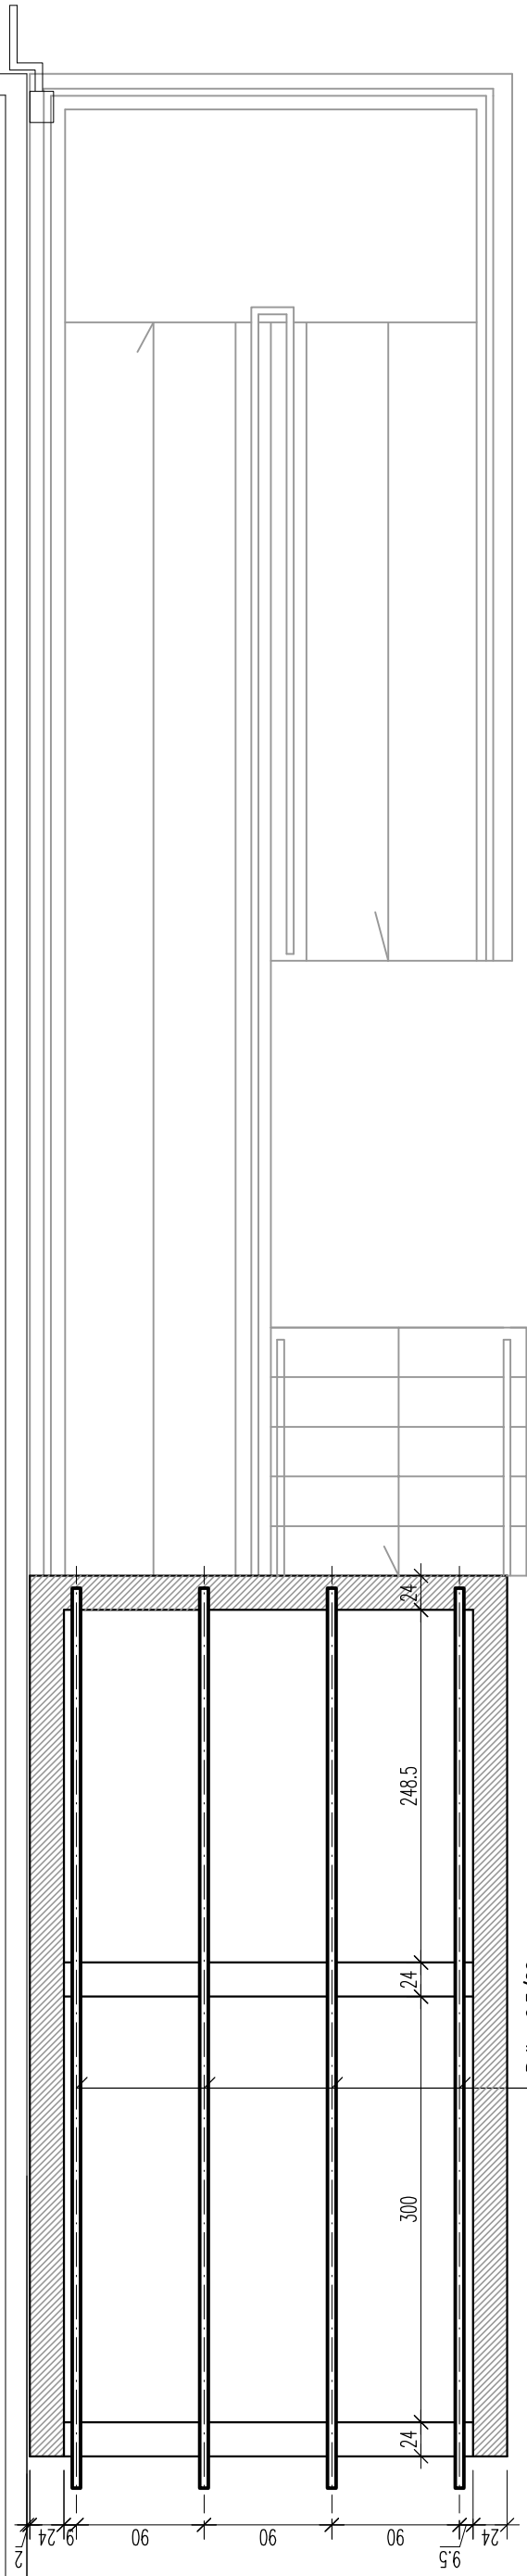

PARTIA WEJŚCIOWA - RZUT KONSTRUKCJI DACHU 1:50

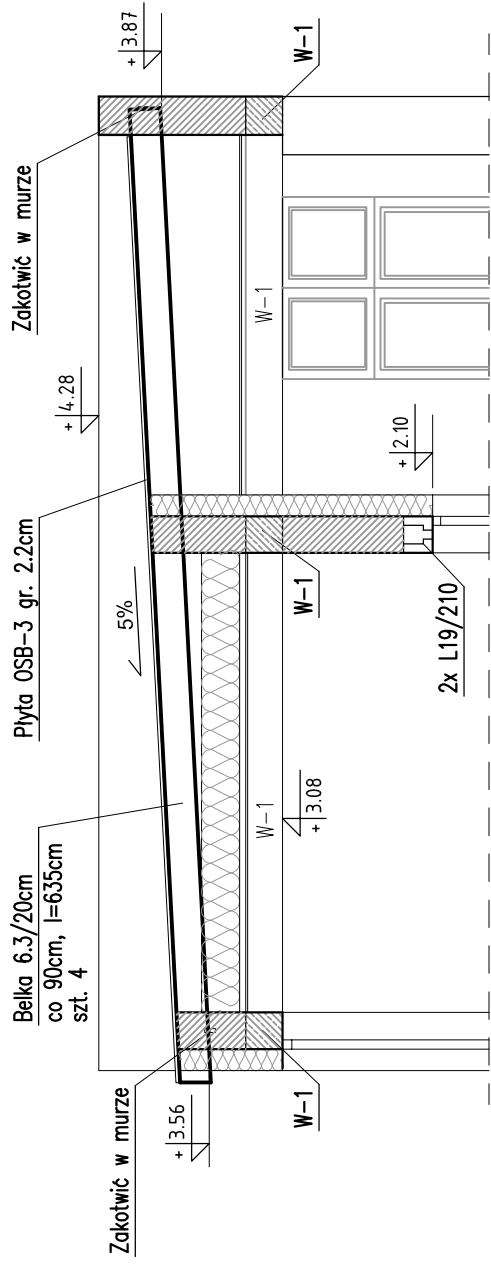

**UWAGI :**

- Drewno klasy C-18 o wilgotności do 18% impregnowane
- Belki zakotwić w murze
- Belki odizolować od muru papą lub folią
- Poszycie dachu z płyt OSB-3, gr. 2.2cm
- Prętów wieńca nie łączyć na długości w przeszach tylko nad podporami

<b>ROZBUDOWA PARTII WEJŚCIOWEJ</b> <b>REMONT WYPOŻYCZALNI</b>	
<b>PRACOWNIA PROJEKTOWA " FORSTYL "</b> Piła, ul. Okrzei 14      tel. kom. 0609 550 079; 076 351 71 18	
<b>OBIEKT:</b>	POWIATOWA I MIEJSKA BIBLIOTEKA PUBLICZNA
<b>ADRES:</b>	Piła, ul. Buczka 14, działka nr 207 / 3
<b>INWESTOR:</b>	Powiatowa i Miejska Biblioteka Publiczna, Piła, ul. Buczka 14
<b>NAZWA RYSUNKU:</b>	PARTIA WEJŚCIOWA – RZUT KONSTR. DACHU
<b>PROJEKTOWAŁ:</b>  <b>mgr inż. ADAM PODWIKA</b> uprawnienia budowlane do projektowania w specjalności konstrukcyjnej bez ograniczeń WKP/0219/POOK/07	
DATA: 04.2010	
SKALA: 1:50	
NR RYS: <b>10</b>	