


OZWIENIĘCIE INSTALACJI C.O.

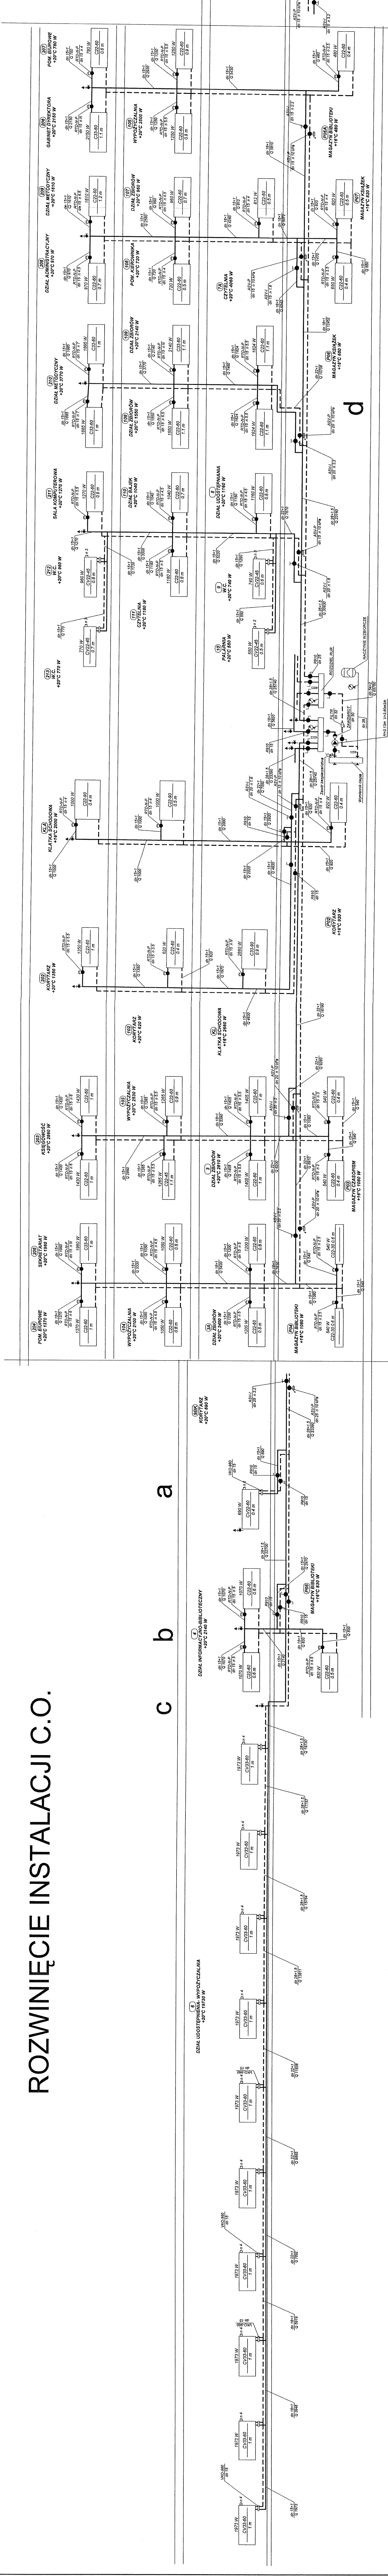

INWESTOR SC
PRZEDSIĘBIORSTWO PROJEKTOWO-INWESTYCYJNE BUDOWNICTWA
64-920 Pila ul. Sikorskiego 33 tel. (067) 212-55-04

INWESTOR	Powiatowa i Miejska Biblioteka Publiczna	DATA	07. 2008
OBIEKT	Budynek Biblioteki ul. Buczka 14	SKALA	1:500
TRZĘŚ RYS.	ROZWINIĘCIE INSTALACJI C.O.	SKALA	1:100
OPRACOWAL	mgr inż. JACEK STANISŁAW JĘDRZEJCZAK	DATA PW	nr. 5
PROJEKTOWAL	mgr inż. JACEK STANISŁAW JĘDRZEJCZAK	nr. 5	